
INSTRUMENT APPROACH CHART

AERODROME ELEV. 1265ft.
HEIGHTS RELATED TO:
THR RWY27-ELEV 1245ft

TWR 124.3
APP 125.25

JAIPUR (VIJP)
INDIA
ILS (CAT-II/IIIA/IIIB) RWY 27

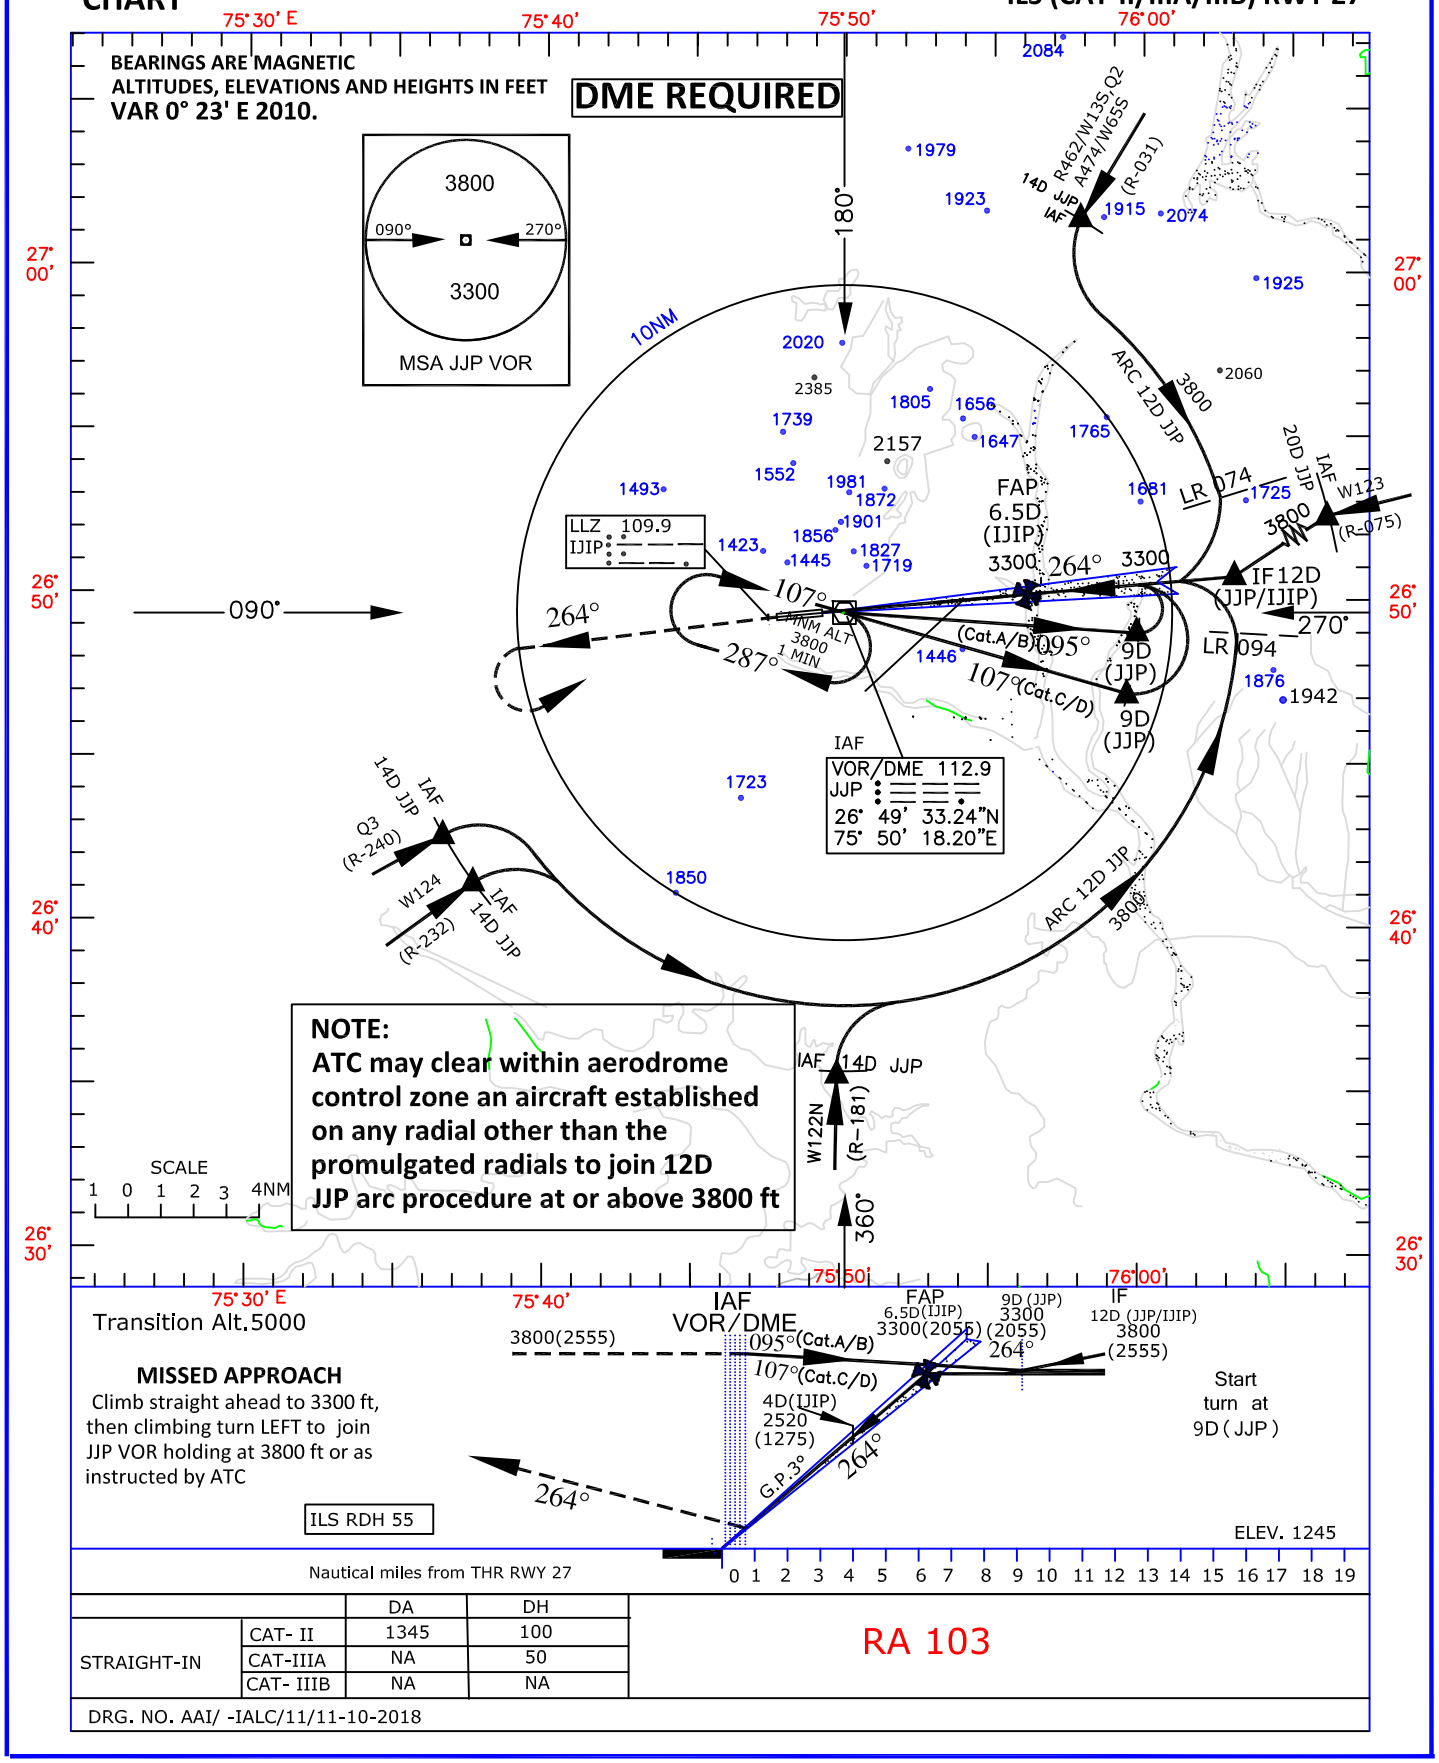

		DA	DH
STRAIGHT-IN	CAT- II	1345	100
	CAT-IIIA	NA	50
	CAT- IIIB	NA	NA

RA 103

DRG. NO. AAI/ -IALC/11/11-10-2018